

Кукольный театр в Ленинском районе по ул. Тыналиева

Ген.план М 1:500

Фасад М 1:300



Фасад М 1:300



Аналоги

Альберт Имамудинов Кукольный театр:
Город: Уфы



Театр кукол «Экият»



Кукольный театр
Город: Новосибирск.



«Театр кукол будет похож на
Кафедральный собор» на острове Канта



Выполнил:
Уланбек уулу Актан
группа: АРХМ-1-23
Руководители:
Бейшембаев М. И.
Тургунбекова Э. З.

Общий вид




- Экспликация
1. Проектируемый объект
 2. Парковка
 3. Символ "Чувства"
 4. Детская площадка
 5. Беседка
 6. Фонтан
 7. Амфитеатр
 8. Парк для развлечений
 9. Выставочная аллея
 10. Ворота "История"

Экспликация 1-го этажа

- 1 Тамбур
- 2 Комната охраны
- 3 Магазины
- 4 Магазины
- 5 Холл
- 6 Буфет
- 7 Буфет
- 8 Касса
- 9/1 Холл
- 9/2 Холл
- 9/3 Выставочный зал
- 9/4 Выставочный зал
- 10 Умывальня (М)
- 11 Санузел (М)
- 12 Санузел (Ж)
- 13 Умывальня (Ж)
- 14 Умывальня (М)
- 15 Санузел (М)
- 16 Санузел (Ж)
- 17 Умывальня (Ж)
- 18 Крытый амфитеатр
- 19 Кабинет
- 20 Кабинет администратора
- 21 Умывальня
- 22 Санузел (М)
- 23 Санузел (Ж)
- 24 Кладовка
- 25 Гримерная
- 26 Тех.помещение
- 27 Тренировочный зал
- 28 Инвентарная
- 29 Инвентарная
- 30 Тренировочный зал
- 31 Гримерная
- 32 Умывальня
- 33 Санузел (М)
- 34 Санузел (Ж)
- 36 Детская студия
- 37 Вестибюль
- 38 Гримерная
- 39 Тренировочный
- 40 Тренировочный
- 41 Гримерная
- 42 Вестибюль
- 43 Открытый Амфитеатр

План 1-го этажа М 1:300

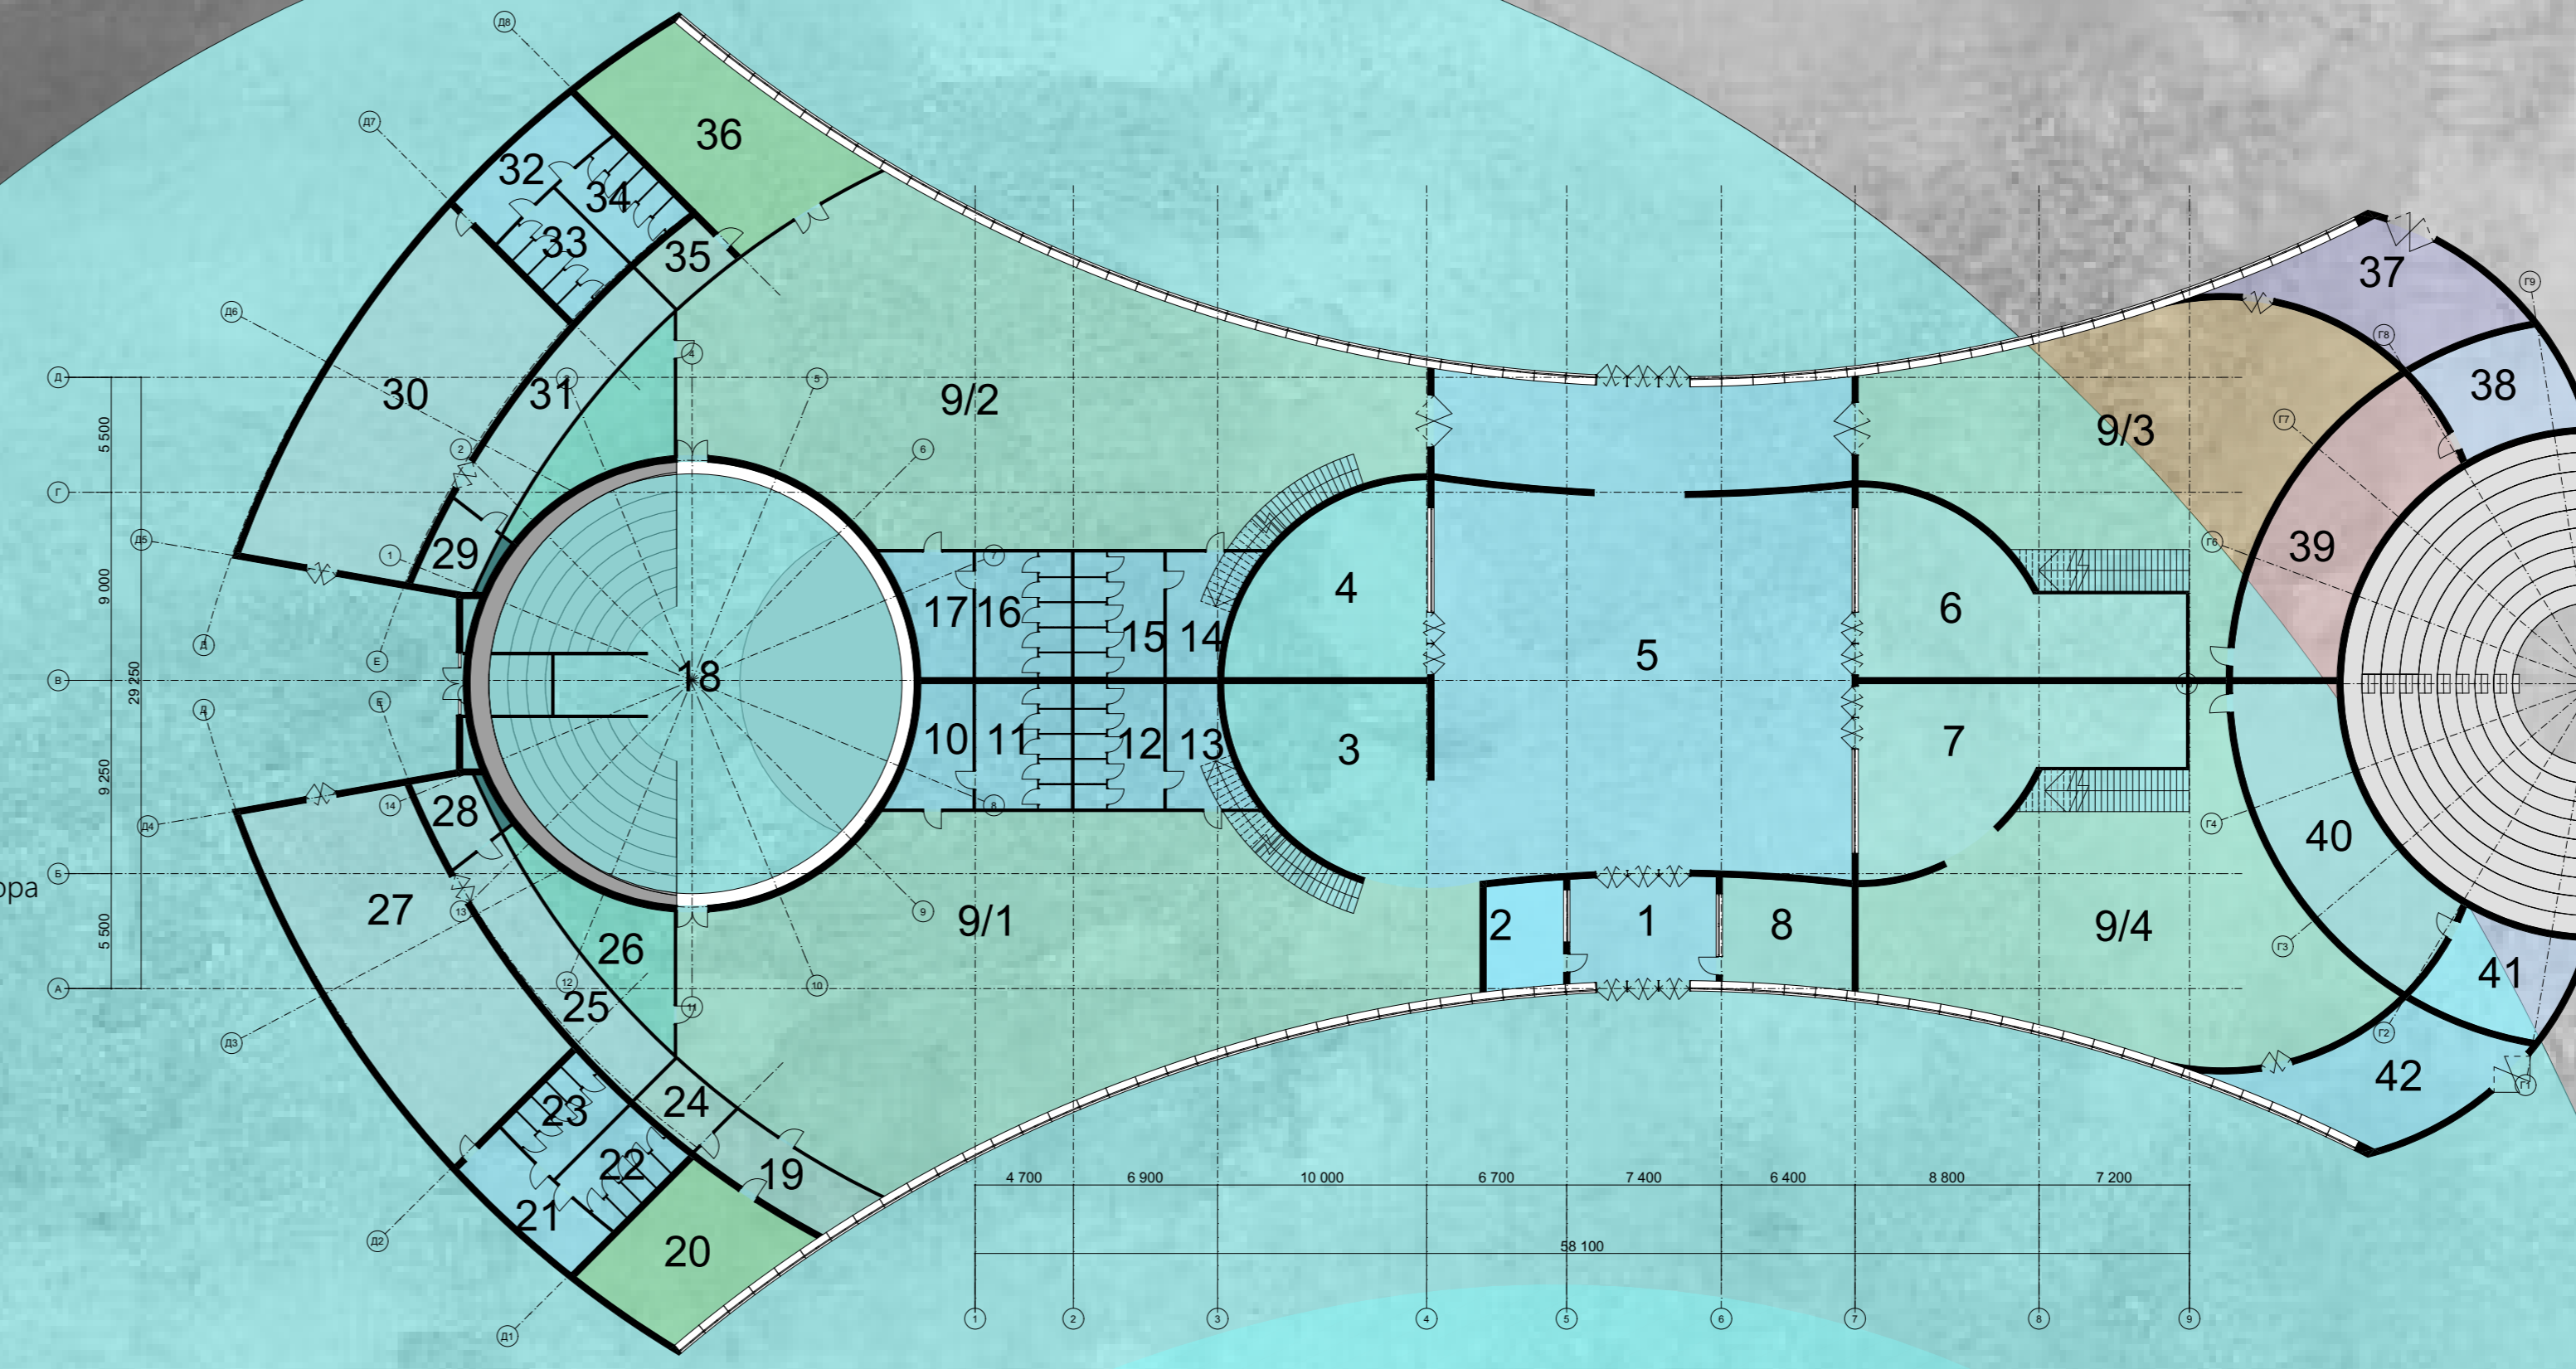


План 2-го этажа М 1:300


Экспликация 2-го этажа

- 1 Фойе
- 2 Вил комнаты
- 3 Санузел
- 4 Музей
- 5 Подсобка
- 6 Буфет
- 7 Кабинет
- 8 Кабинет
- 9 Комната отдыха
- 10 Конференц зал
- 11 Кладовка
- 12 Кладовка
- 13 Комната отдыха
- 14 Кабинет
- 15 Кабинет
- 16 Буфет
- 17 Подсобка
- 18 Умывальня
- 19 Санузел (М)
- 20 Санузел (Ж)
- 21 Умывальня
- 22 Кабинет директора
- 23 Санузел
- 24 Зал для артистов
- 25 Терраса

Разрез 1-1 М 1:100

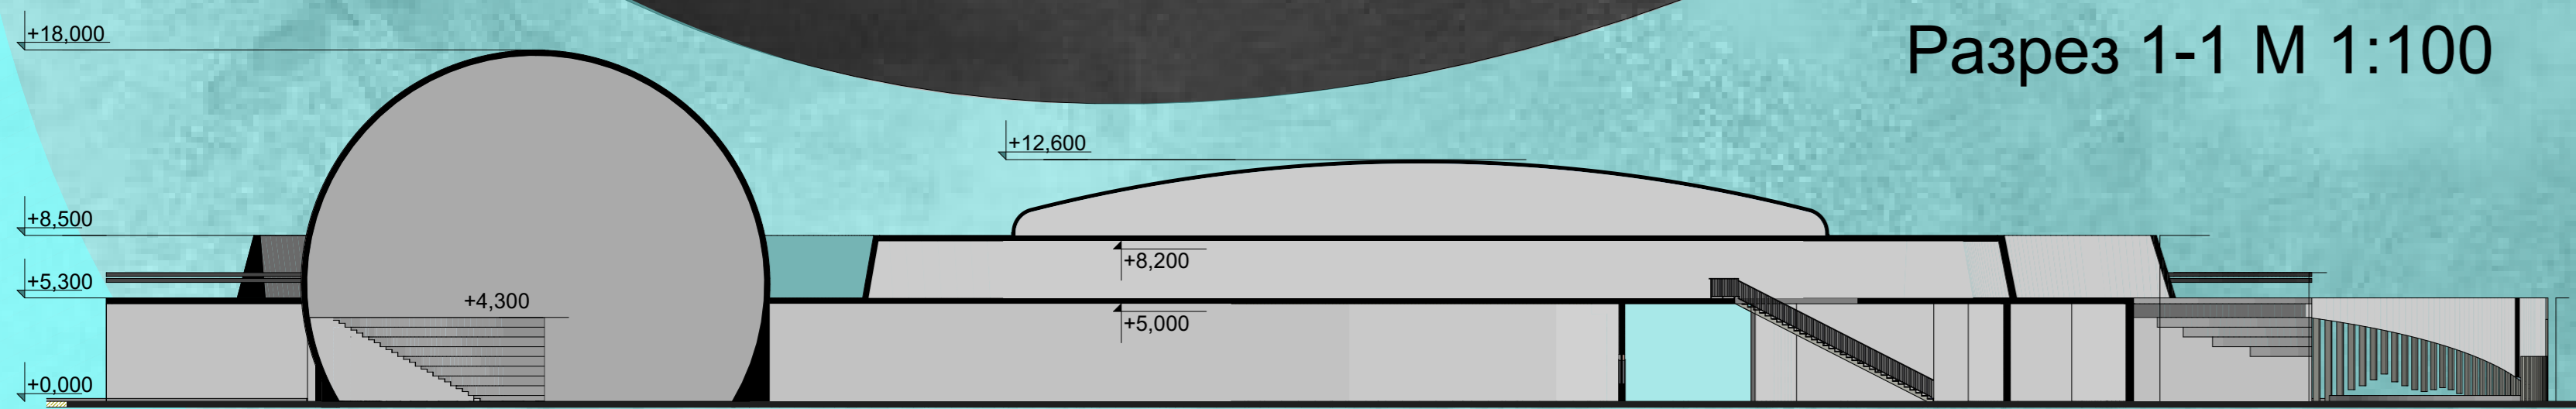

Разрез 2-2 М 1:100

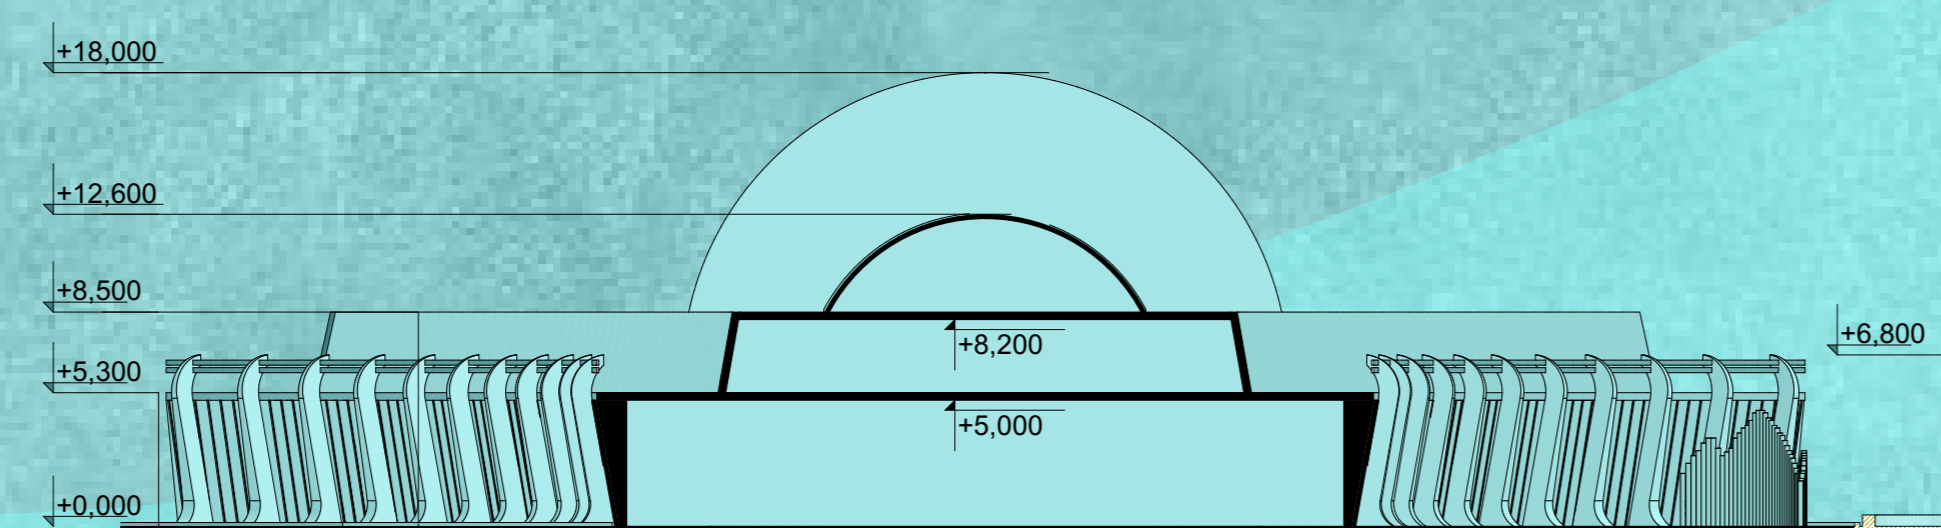

Ситуационная схема

