

КЫРГЫЗ РЕСПУБЛИКАСЫНЫН ӨКМӨТҮНӨ
КАРАШТУУ МАМЛЕКЕТТИК КАТТОО КЫЗМАТЫ
КАДАСТР ЖАНА КЫЙМЫЛСЫЗ МҮЛККӨ
УКУКТАРДЫ КАТТОО ДЕПАРТАМЕНТИ
ЖЕРГЕ ЖАЙГАШТЫРУУ ЖАНА
КЫЙМЫЛСЫЗ МҮЛККӨ
УКУКТАРДЫ КАТТОО БОЮНЧА
БИШКЕК ШААРДЫК БАШКАРМАЛЫГЫ



ГОСУДАРСТВЕННАЯ РЕГИСТРАЦИОННАЯ СЛУЖБА
ПРИ ПРАВИТЕЛЬСТВЕ КЫРГЫЗСКОЙ РЕСПУБЛИКИ
ДЕПАРТАМЕНТ КАДАСТРА И РЕГИСТРАЦИИ
ПРАВ НА НЕДВИЖИМОЕ ИМУЩЕСТВО
БИШКЕКСКОЕ ГОРОДСКОЕ УПРАВЛЕНИЕ
ПО ЗЕМЛЕУСТРОЙСТВУ И
РЕГИСТРАЦИИ ПРАВ НА
НЕДВИЖИМОЕ ИМУЩЕСТВО

Идентификациялык коду
Идентификационный код 1 03 07 0040 1177

Дареги
Адрес ул. Шопокова 68
Кыймылсыз мүлк бирдигинин толук дареги (шаар, айыл, көчө, үй, бат.) Полный адрес единицы недвижимого имущества (город, село, улица, дом, кв.)

Свердловский р/н

42146

08173227

КЫЙМЫЛСЫЗ МҮЛК БИРДИГИНИН
ТЕХНИКАЛЫК ПАСПОРТУ
ТЕХНИЧЕСКИЙ ПАСПОРТ
ЕДИНИЦЫ НЕДВИЖИМОГО ИМУЩЕСТВА

Государственное образовательное учреждение

Кыймылсыз мүлктүн арналышы
назначение недвижимости

Менчик ээси Собственник	Бөлүгү Часть (үлүш) (доля)	Менчик укугуна документтер Документы на право собственности
Государство		
Пользователь		
он же Государственное образовательное учреждение высшего профессионального образования Кыргызско-Российский Славянский университет		
Кыргызский университет имени первого Президента Р.А. Б. М. М. М.		

Пайдалануучу Пользователь	Бөлүгү Часть (үлүш) (доля)	Пайдалануу укугуна документтер Документы на право собственности
Гос. Госуниверситет		Установлено 1988 от 19.01.93
образовательное учреждение		Установлено 1849 от 10.09.93
высшего профессионального образования		факт Б 102730
„Кыргызско-Российский Славянский университет“		

Башкармалыктын начальниги
Начальник управления Берикбаев Б. М.
(Аты-жөнү / Ф.И.О.)

Паспорт түзүлгөн күнү 20 18 жылдын « 06 » 03
Паспорт составлен




Эскертүү:
1. Кыймылсыз мүлк бирдигинин техникалык параметрлеринде өзгөрүүлөр табылганда менчик ээсине бул паспорттун ордуна жаңы техникалык паспорт берилет.
2. Техникалык паспорт кыймылсыз мүлк бирдигинин укугун аныктоочу жана/же укугун ырастоочу документ болуп эсептелбейт.
Примечание:
1. При обнаружении изменений технических параметров единицы недвижимого имущества взамен данному техническому паспорту собственнику выдается новый технический паспорт.
2. Технический паспорт не является правоустанавливающим и/или правоудостоверяющим документом на единицу недвижимого имущества.



Идентификационный код 1-03-07-004011177-00-00					
Адрес ул. Шопокова 68					
Площадь земельного участка					
По документам	По факту	Размер	Год постройки	Метрологическая служба	Ис/Кур
3100	3100	1015,4	1007 8,4 2	1965	
					1:500

жер тилке

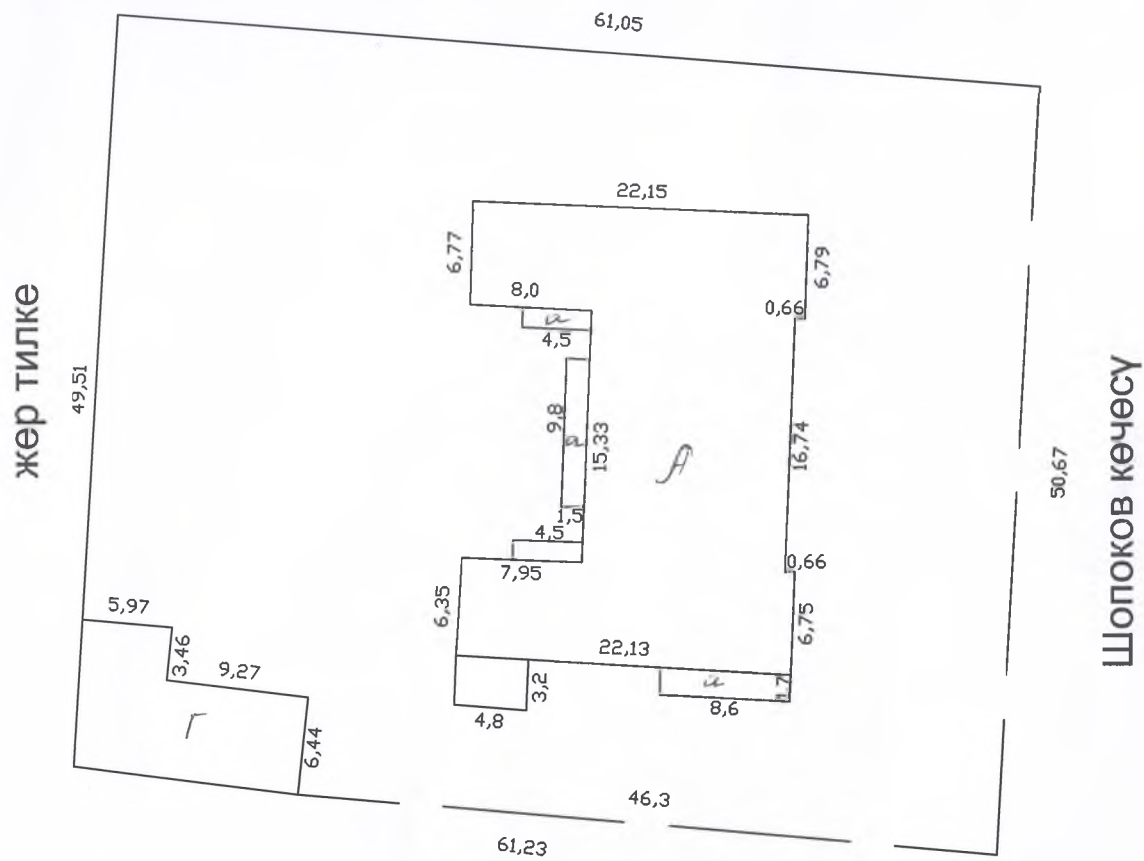

жер тилке

Бишкек шаардык жерге жайгаштыруу жана кыймылсыз мүлккө укуктарды каттоо башкармалыгы	Иш түрү	Жер тилкесин кадастрдык сүрөткө түшүрүү		
	чийме	Шопоков көчөсү 68, жер тилкесинин планы		
Кадастр жана жерге жайгаштыруу бөлүмү	Бөлүм башчы		Субанкулова А.	S= 0,31 га
	Бөлүм башчынын о.б.		Шадыев К.	
"Государственное образовательное учреждение высшего профессионального образования Кыргызско-Российский Славянский университет" мекемеси	Жетек. адис		Джаманкулова М.	масштаб
				1:500
				күнү
				19.12.2017ж.

Экспликация к плану основных строений

Литер	Этаж	№ помещения	№ квартиры	Наименование помещения	Площадь по внутреннему обмеру (кВ.м.)								
					общая площадь	Учрежден	админи	жилая	торгов	производ.	куль-быт	служебн.	прочие
А	п	1		кладовая	14.4							14.4	
		2		кладовая	6.9							6.9	
		3		спорт зал	58,8						58,8		
		4		коридор	4.3							4.3	
		5		туалет	0.7							0.7	
		6		душевая	1.3							1.3	
		7		душевая	1.3							1.3	
		8		туалет	0.7							0.7	
		9		раздевалка	8.1							8.1	
		10		кладовая	9.1							9.1	
		11		кладовая	9.7							9.7	
		12		коридор	7.0							7.0	
		13		коридор	14.3							14.3	
		14		кабинет	7.4	7.4							
		15		мастерская	20.2	20.2							
		16		мастерская	19,6	19,6							
		17		кладовая	5.2							5.2	
		18		кладовая	5.2							5.2	
		19		бойлерная	15.0							15.0	
					209,2	47,2					58,8	103,2	
	1	1		кабинет	28.3	28.3							
		2		туалет	1.0							1.0	
		3		туалет	1.0							1.0	
		4		туалет	1.0							1.0	
		5		туалет	6.2							6.2	
		6		коридор	4.6							4.6	
		7		кабинет	13.7	13.7							
		8		коридор	6.4							6.4	
		9		библиотека	48.6						48.6		
		10		коридор	9.9							9.9	
		11		лест клет	21.5							21.5	
		12		туалет	2.0							2.0	

Экспликация к плану основных строений


Литер	Этаж	№ помещения	№ квартиры	Наименование помещения	Площадь по внутреннему обмеру (кВ.м.)								
					общая площадь	Учрежде н-	админи	жилая	топлов	складски	произво	куль-быт	служебн.
А	1	13		туалет	1.5								1.5
		14		кабинет	20.5	20.5							
		15		кабинет	9.5	9.5							
		16		кабинет	7.1	7.1							
		17		лест клетка	21,3								21,3
		18		кабинет	48.6	48.6							
		19		кабинет	13.4	13.4							
		20		кабинет	9.0	9.0							
		21		кабинет	26.8	26.8							
		22		коридор	4.4								4.4
		23		коридор	6.6								6.6
		24		коридор	9.8								9.8
		25		кабинет	34.0	34.0							
		26		кабинет	25.1	25.1							
		27		коридор	14,4								14,4
					396,2	236,0						48,6	111,6
А	2	1		кабинет	33.2	33.2							
		2		туалет	1.0								1.0
		3		туалет	1.0								1.0
		4		туалет	1.0								1.0
		5		туалет	6.2								6.2
		6		коридор	4.5								4.5
		7		кабинет	13.6	13.6							
		8		коридор	6.5								6.5
		9		кабинет	49,0	49,0							
		10		коридор	9.8								9.8
		11		лест клетка	21.5								21.5
		12		кабинет	29.3	29.3							
		13		кабинет	29.0	29.0							
		14		лест клетка	21.0								21.0
		15		кабинет	48,1	48,1							
		16		кабинет	13.7	13.7							

Экспликация к плану основных строений

[illegible]

ПЛАН СТРОЕНИЯ
 в кв. ... уч. ...
 Масштаб 1:100

Лит А подвал
 Н=2,60

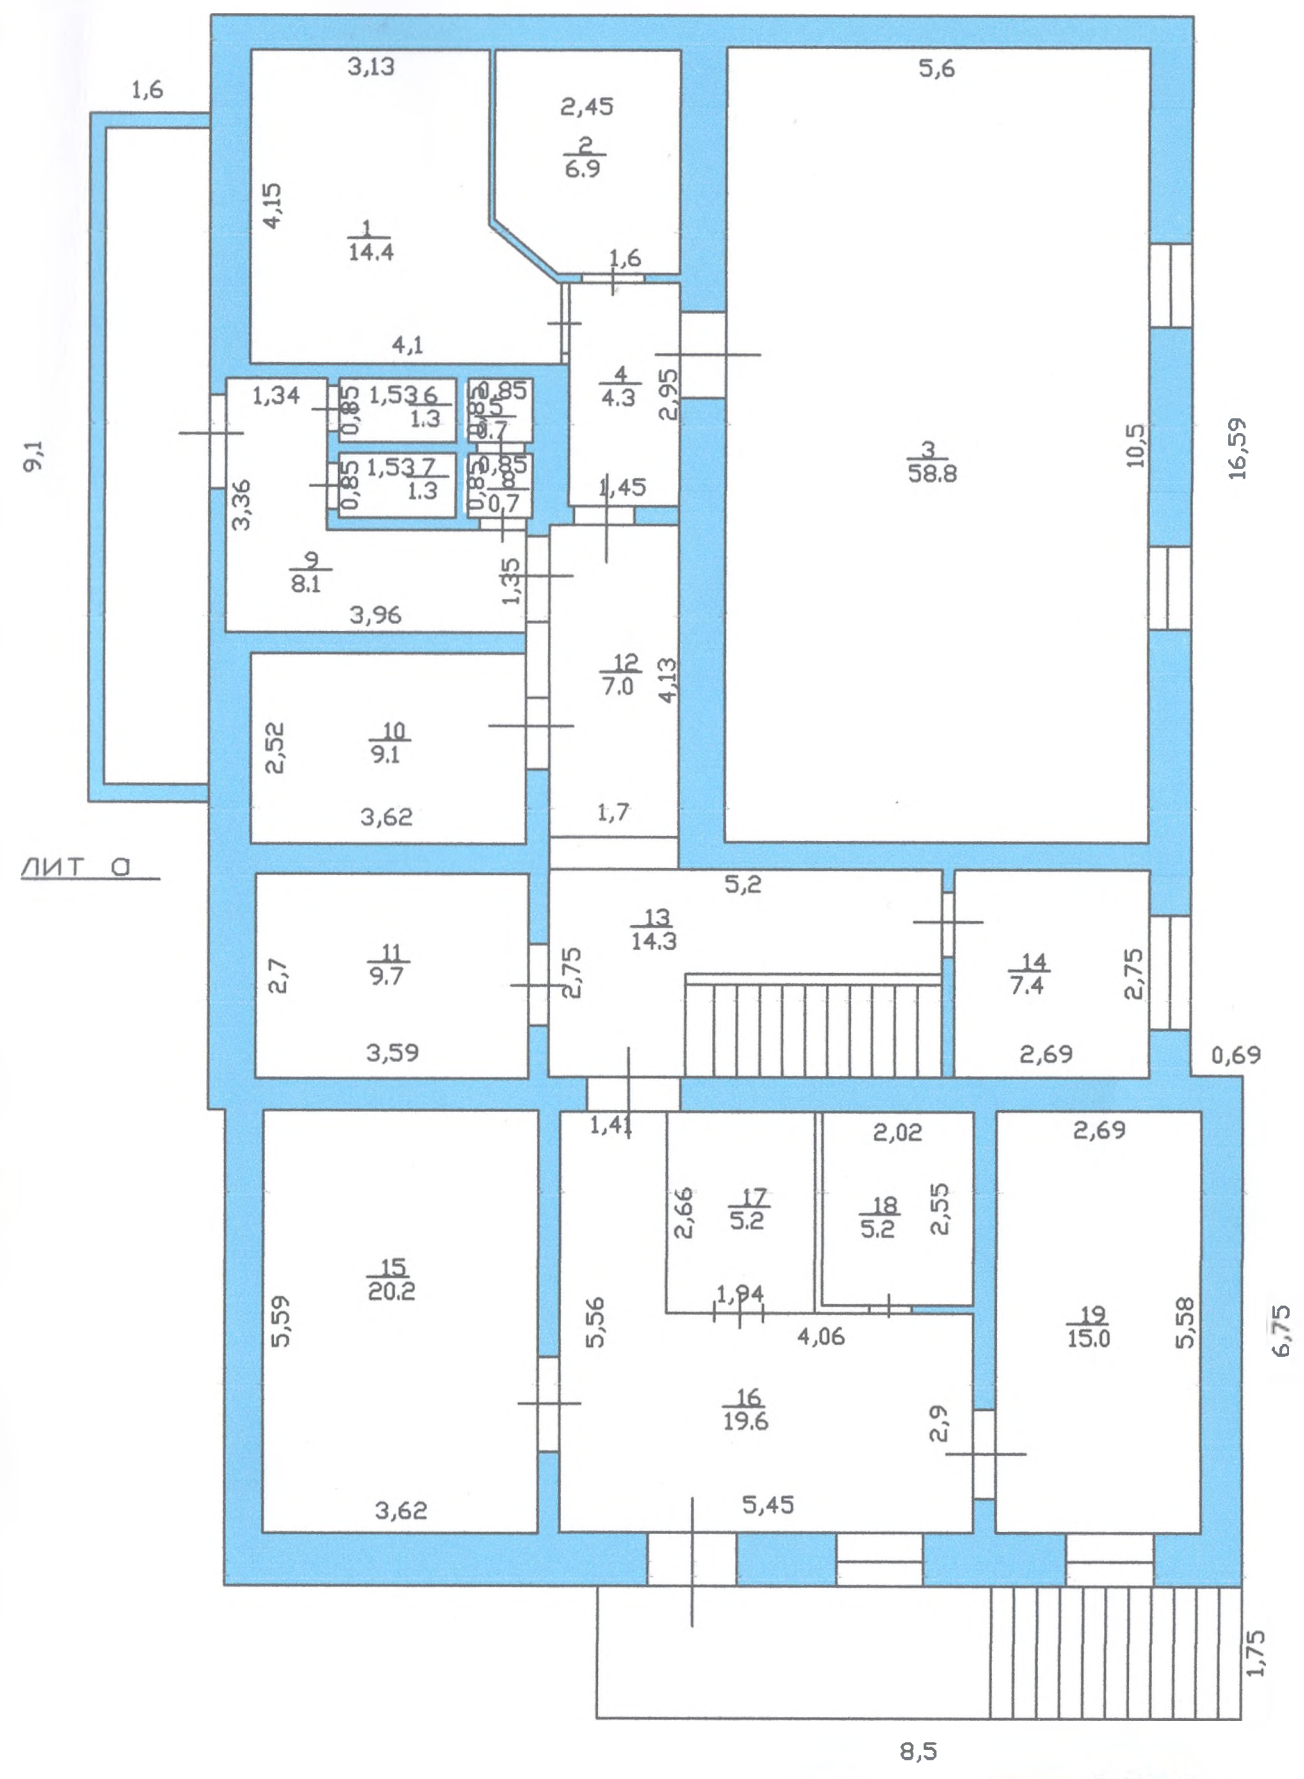



Обмер произвел и план составил техник
 проверил нач. отдела

Досбаева Т.Т.

ПЛАН СТРОЕНИИ
 Масштаб 1:100

Лит А 2-этаж
 Н=3,45

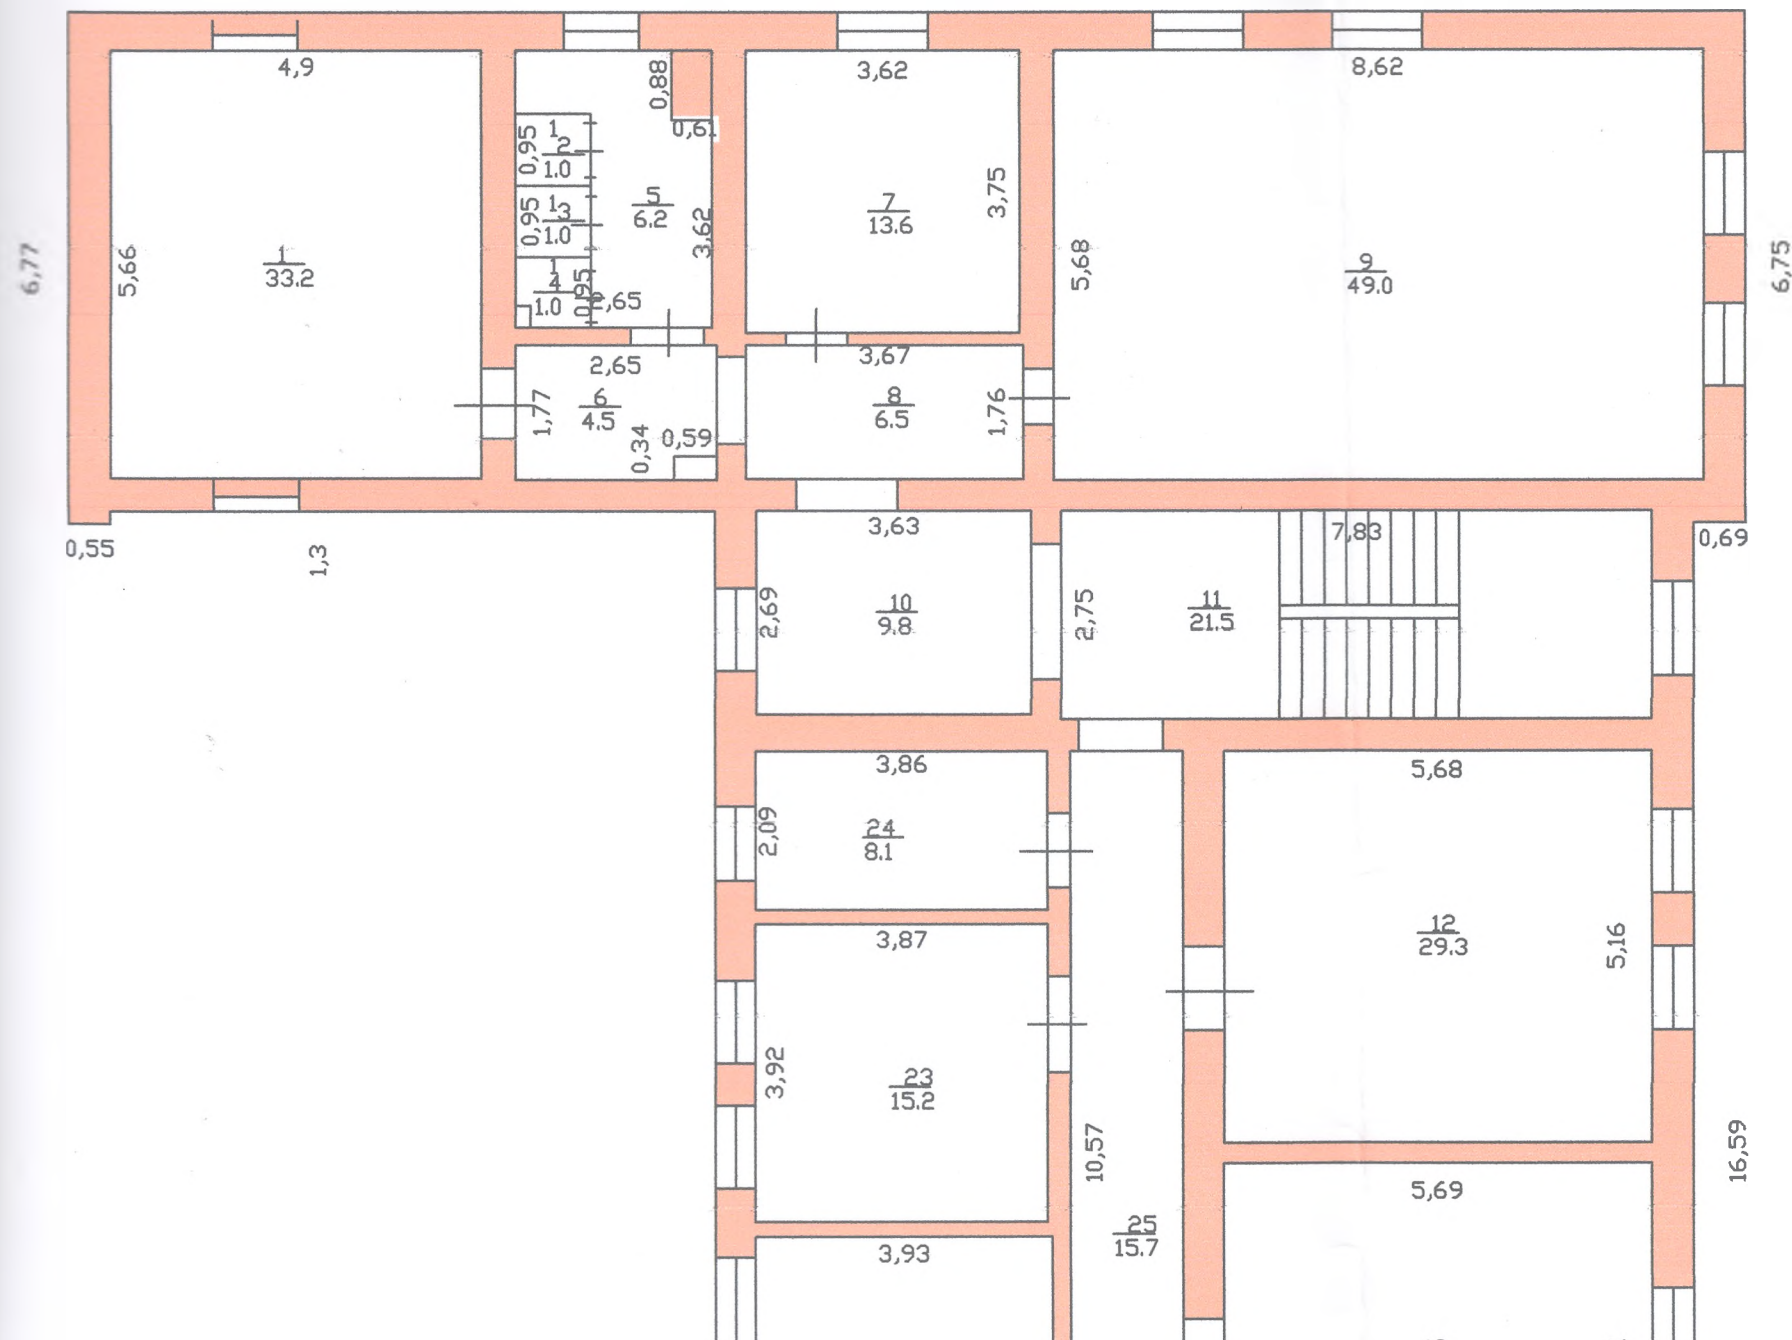

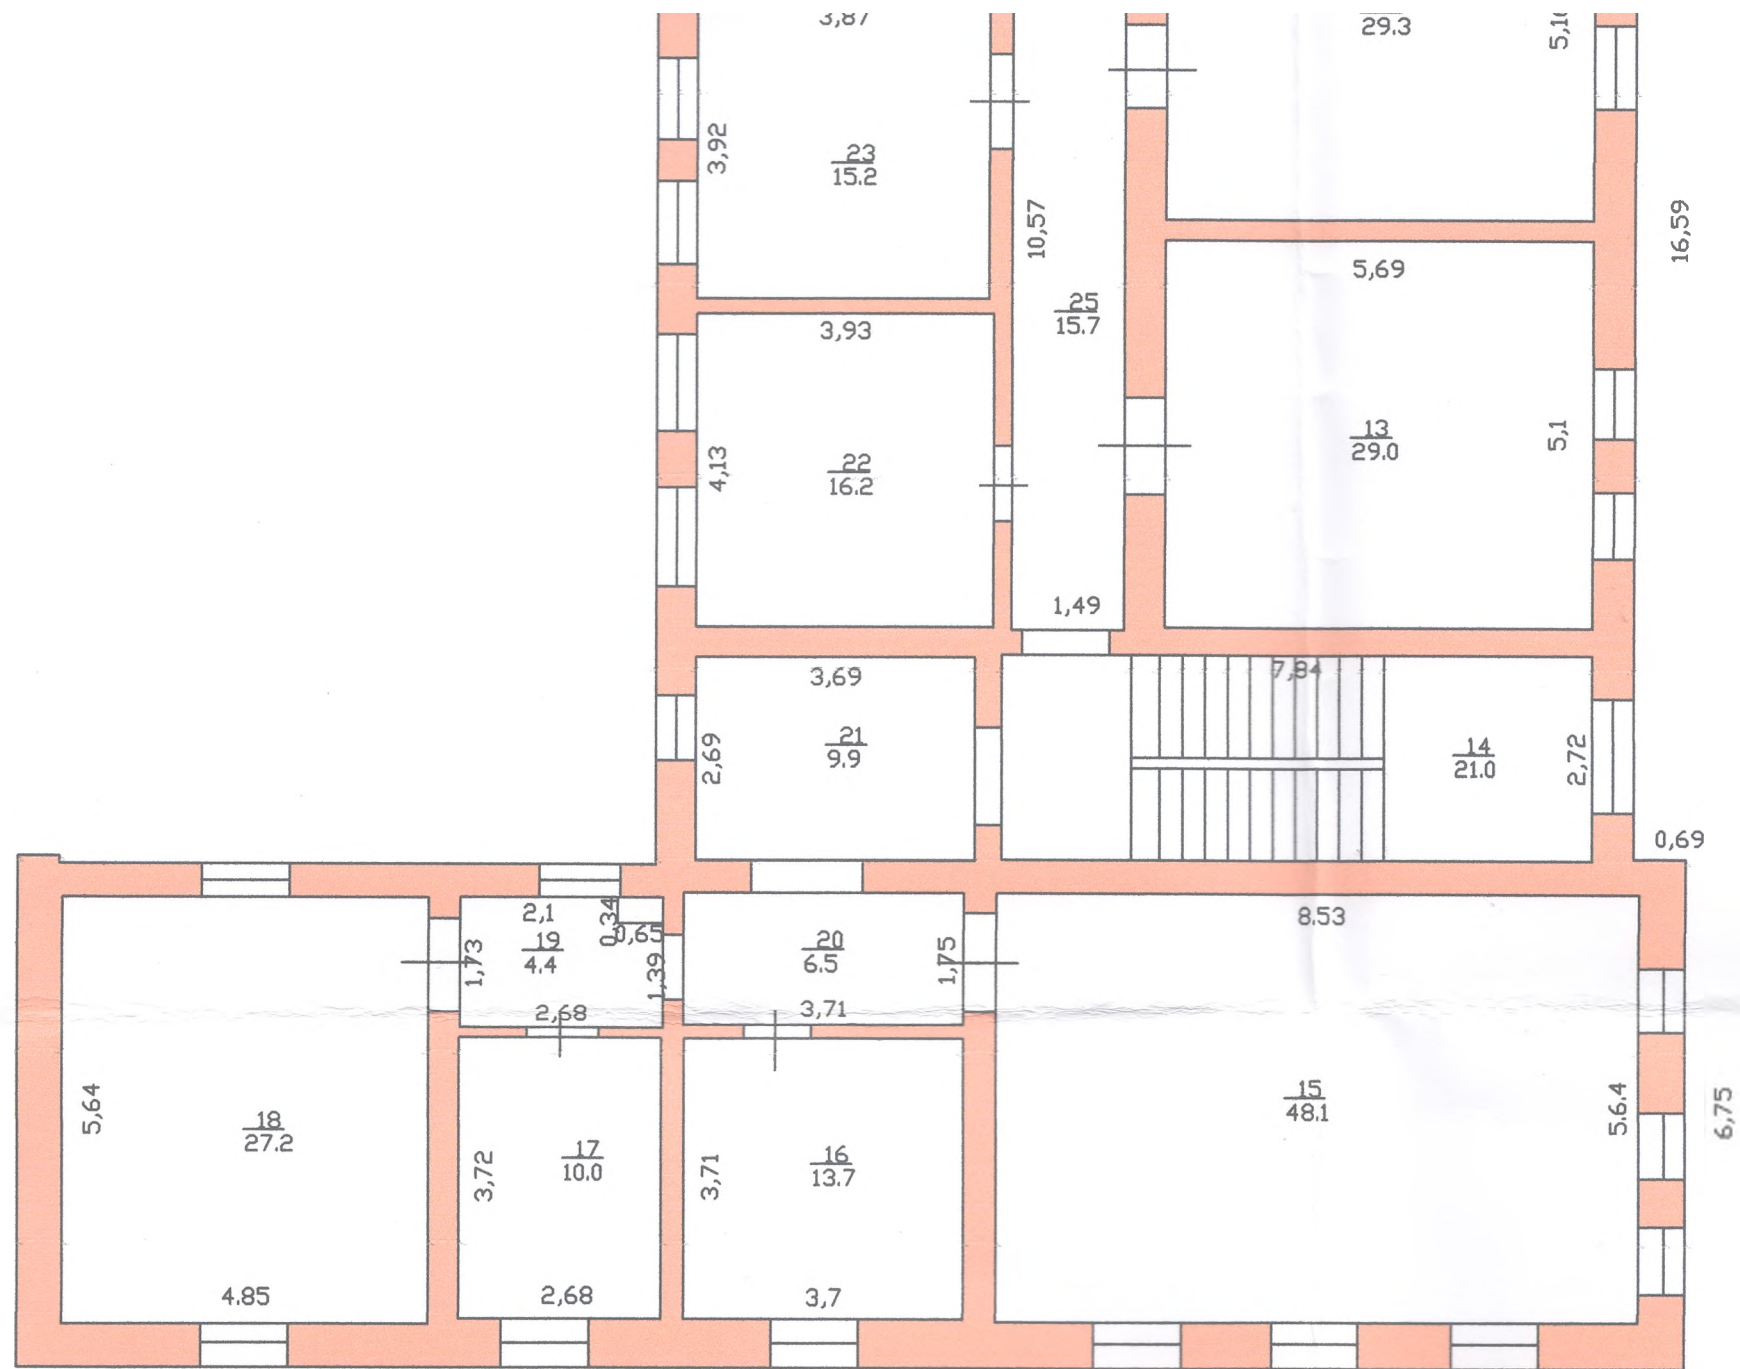

Обмер проведена и план
составлен
проверил нач. отдела

06.03.18 Досбоева
Досбоева Т.Т.


ПЛАН СТРОЕНИЯ


Лит. А

Масштаб 1:100

Лит А 1-этаж

H=3,45

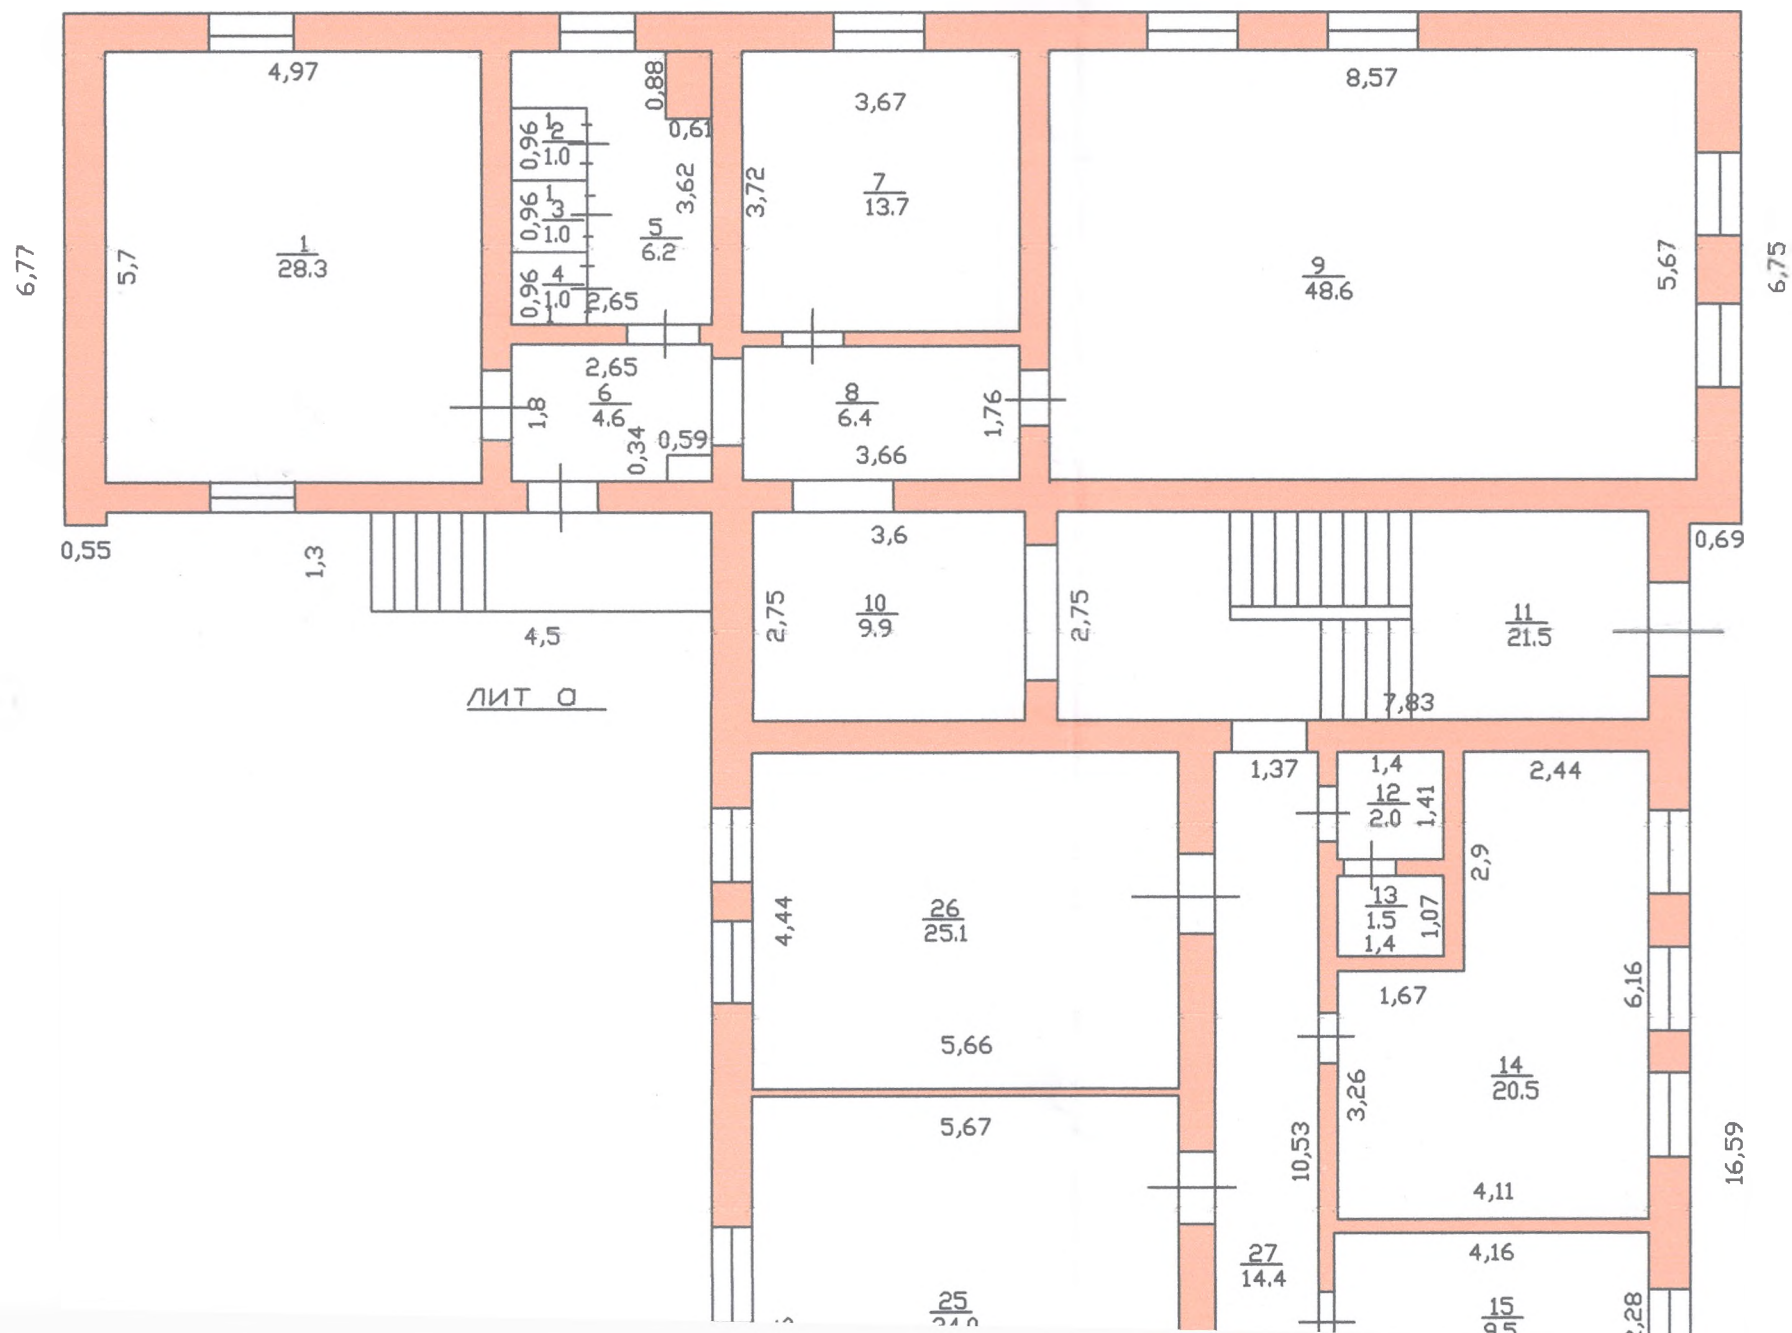

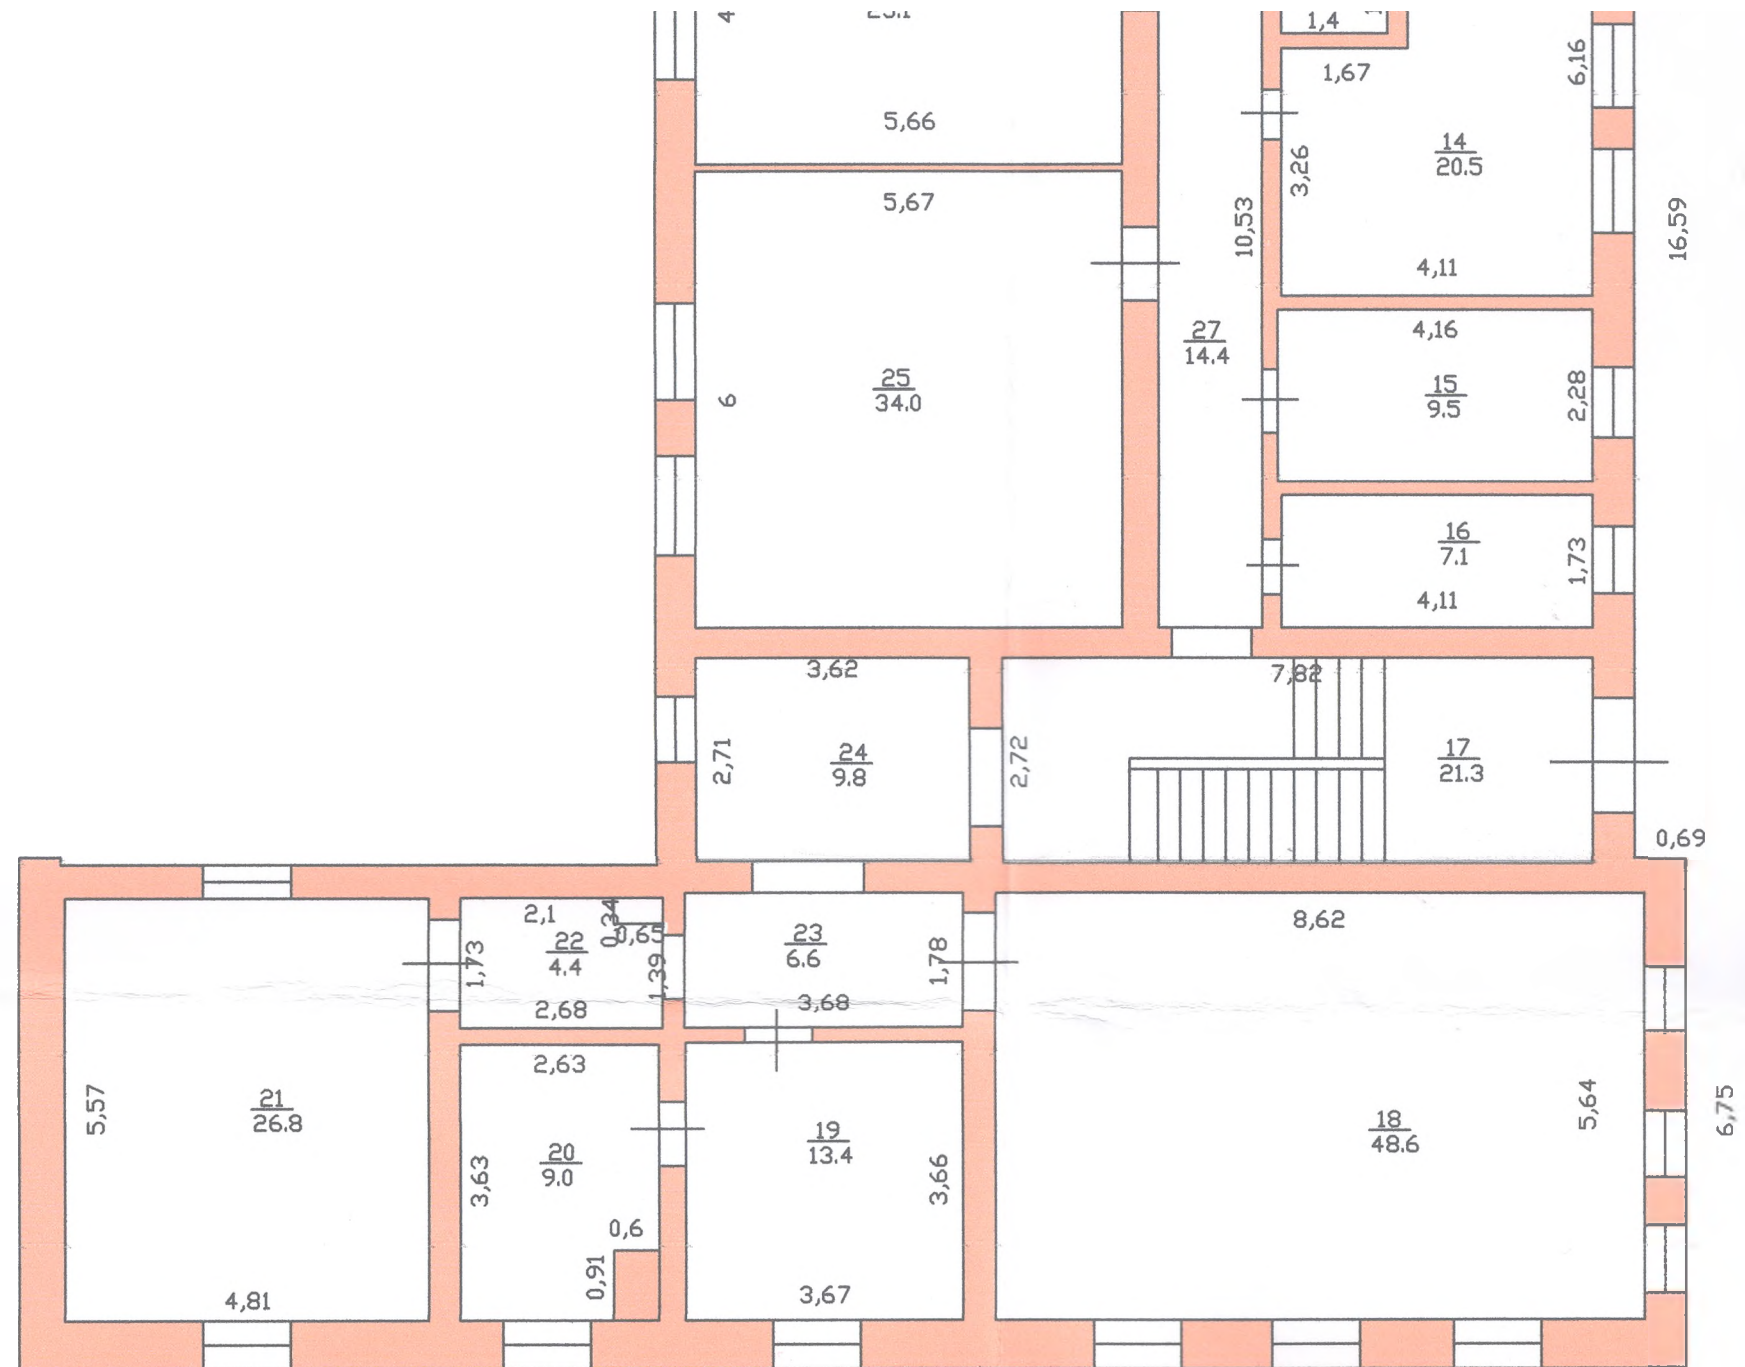

Обмер произвел и план
составил техник
проверил нач. отдела

08.03.18. Досбаева
Досбаева Т.Т.

Характеристика строений и сооружений по наружным замерам

[illegible]

Жер участогунун экспликациясы (м²)
Экспликация земельного участка (м²)

№ 3 Таблица

БААРДЫГЫ: ВСЕГО:		АНЫН ИЧИНДЕ ФАКТ БОЮНЧА: В ТОМ ЧИСЛЕ ПО ФАКТУ:	
Укук белгилөөчү документтер боюнча По правоустанавливающим документам	Иш жүзүндө Фактически	Курулган Застроенная	Курулган эмес Не застроенная
3100	3100	636,5	2463,5

18 ж. « 06 » 03

Ишти аткарган
Работу выполнил(а) Досбарба Т. Ш
Аты-жөнү / Ф.И.О.

ж. « »

Текшерген бөлүм башчынын орун басары
Проверил(а) зам. начальника отдела Султангадиев А.Т
Аты-жөнү / Ф.И.О.

18 ж. « 07 » 03

Текшерген бөлүмдүн башчысы
Проверил(а) нач. отдела Султангадиев А.Т
Аты-жөнү / Ф.И.О.

Кыймылсыз мүлктүн текшерилгендиги жөнүндө белги
Отметка об обследовании недвижимости

№ 4 Таблица

Текшерген күнү Дата обследования	20__ ж. / г.	20__ ж. / г.	20__ ж. / г.	20__ ж. / г.	20__ ж. / г.
Аткаруучу Исполнитель					
Бөлүм башчынын орун басары зам. начальника отдела					
Бөлүмдүн башчысы нач. отдела					